

中华人民共和国

# 建设工程规划许可证

6302252023GG0009366

建字第\_\_\_\_\_号

根据《中华人民共和国土地管理法》《中华人民共和国城乡规划法》和国家有关规定，经审核，本建设工程符合国土空间规划和用途管制要求，颁发此证。

发证机关

日期




建设单位(个人)	循化县住房和城乡建设局
建设项目名称	循化县积石镇东门南街、上草路、乾泉路排水防涝设施建设项目
建设位置	循化县积石镇东门南街、上草路、乾泉路
建设规模	主要改造雨水管网总长 3.140 公里及配套附属设施工程
附图及附件名称	1、总平面布置图

## 遵守事项

- 一、本证是经自然资源主管部门依法审核，建设工程符合国土空间规划和用途管制要求的法律凭证。
- 二、未取得本证或不按本证规定进行建设的，均属违法行为。
- 三、未经发证机关审核同意，本证的各项规定不得随意变更。
- 四、自然资源主管部门依法有权查验本证，建设单位(个人)有责任提交查验。
- 五、本证所需附图及附件由发证机关依法确定，与本证具有同等法律效力。

# 循化县街子片区排水防涝设施建设项目总图

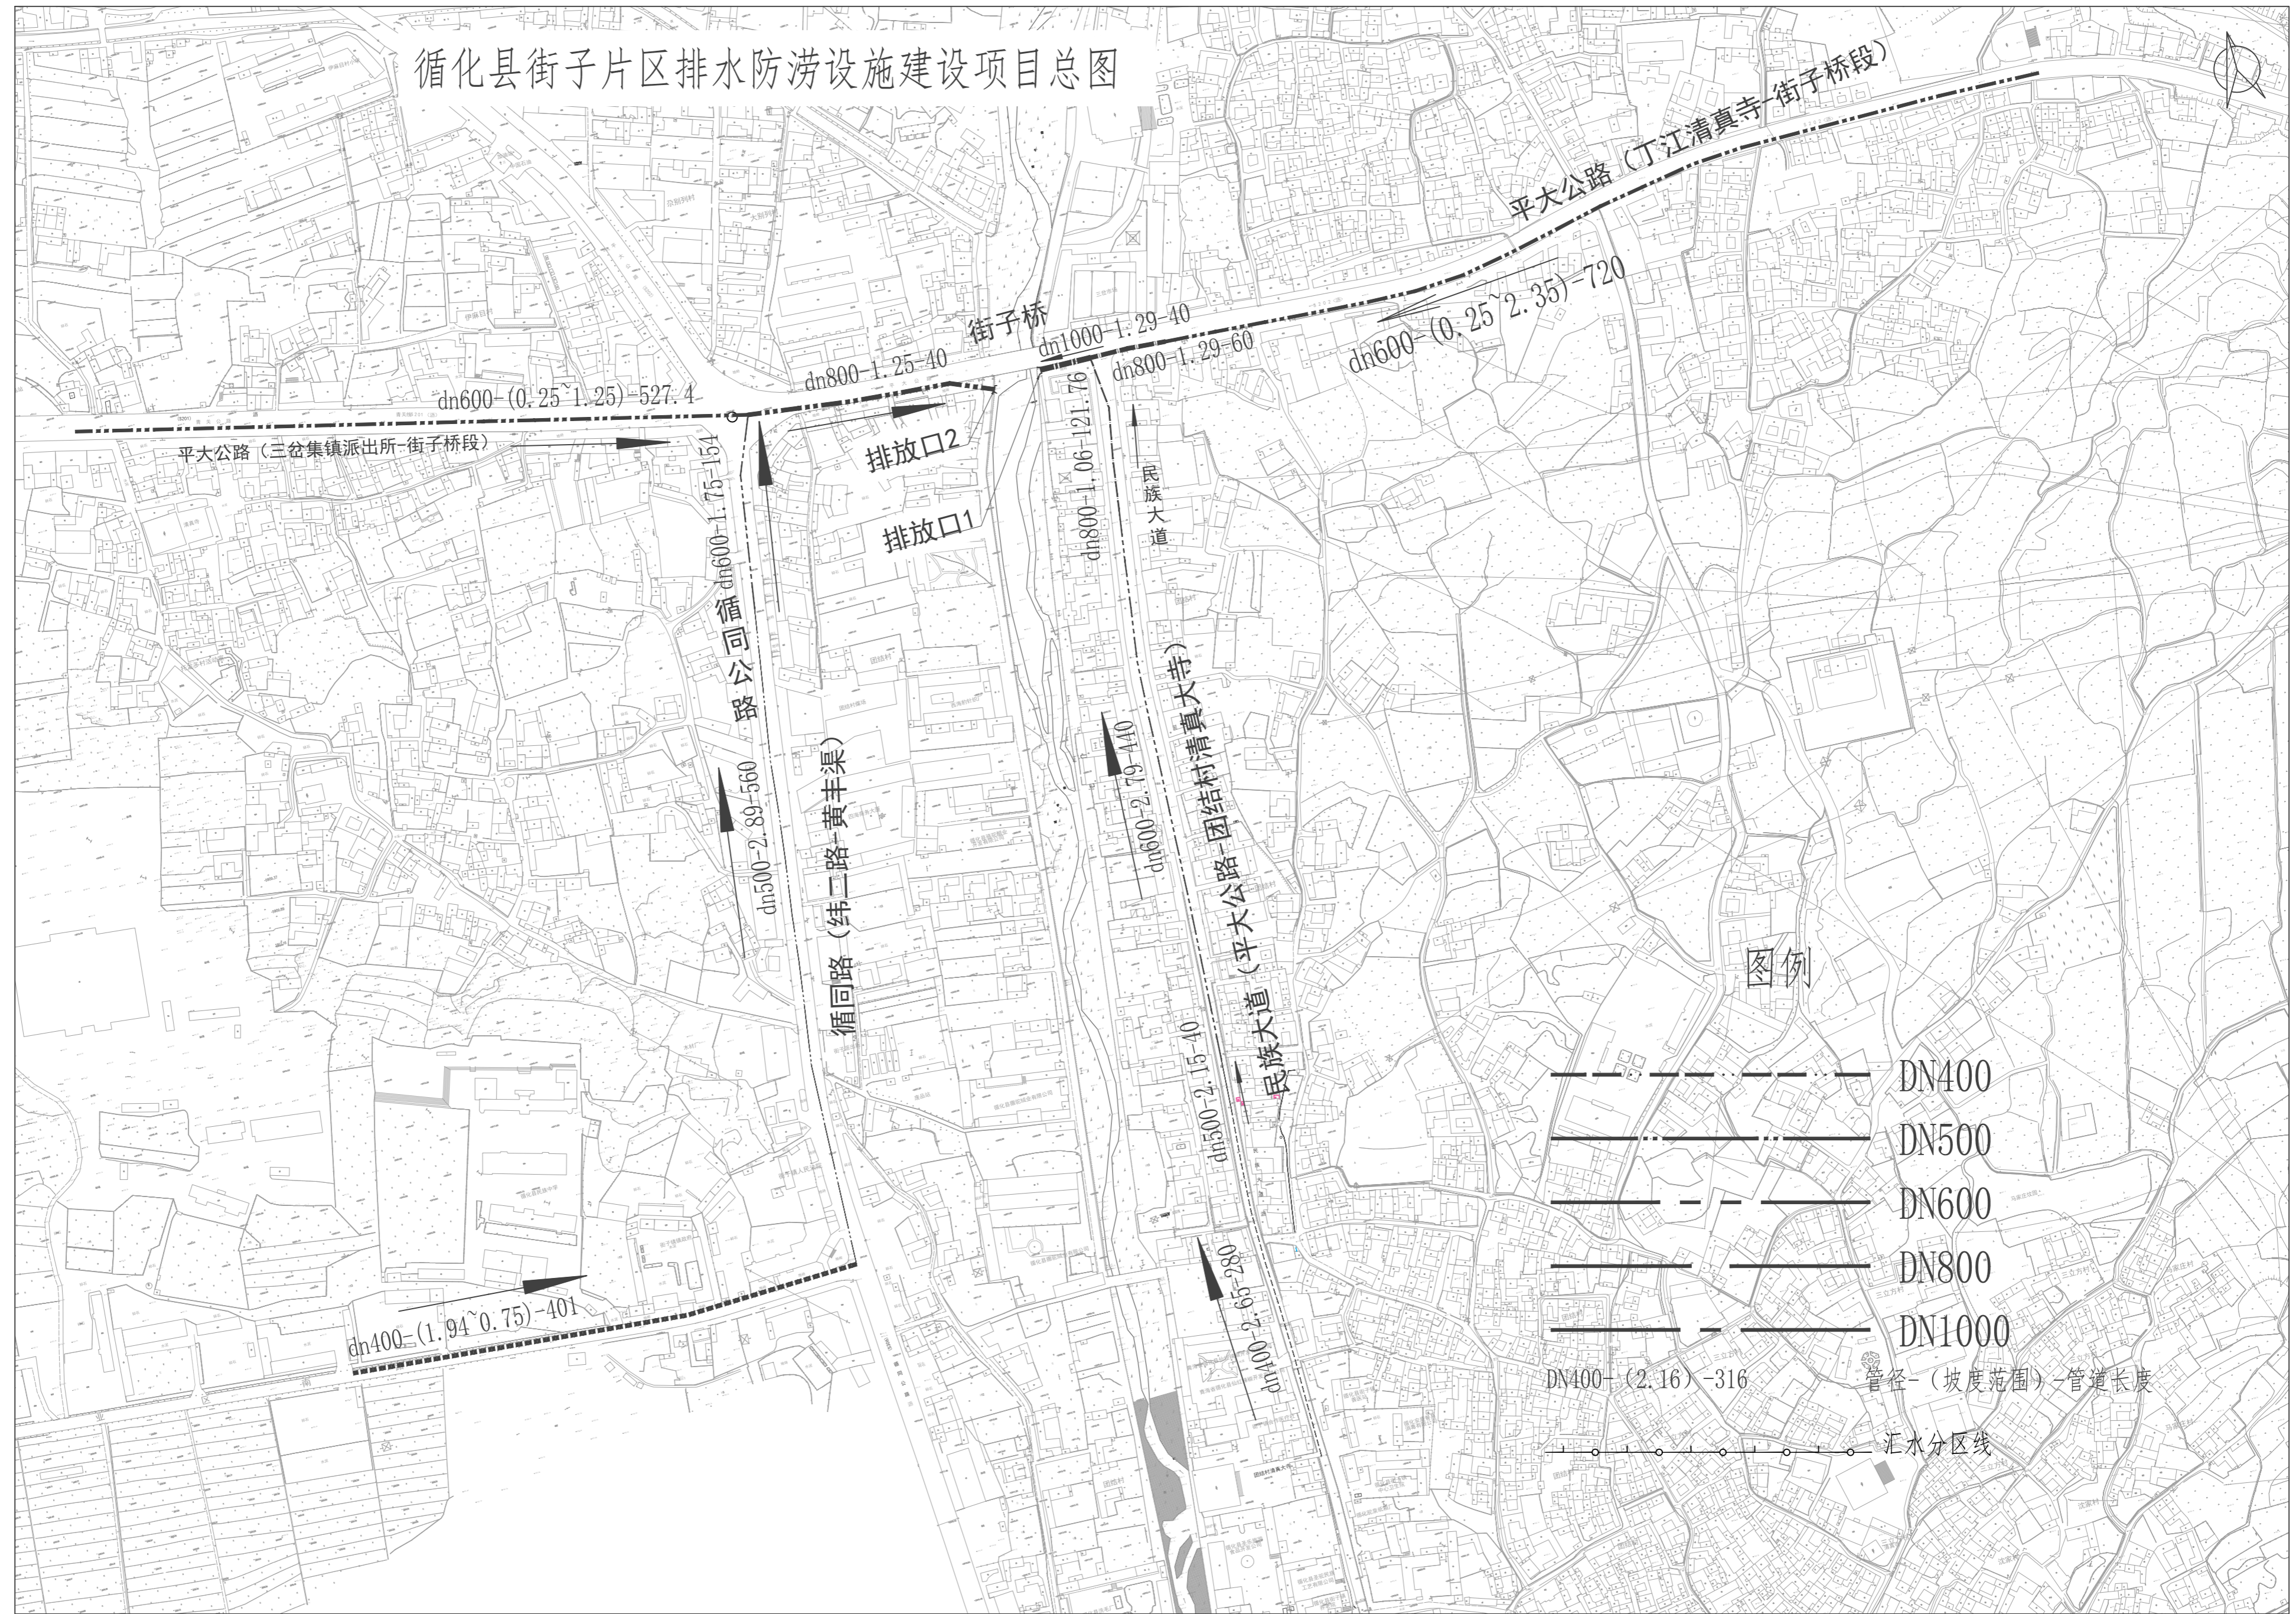

 广州博厦建筑设计研究院有限公司 GUANGZHOU BOSHA INSTITUTE OF ARCHITECTURAL DESIGN CO., LTD. A144055561	设计证书编号	审定 马明菊 审核 陆伟明	设计总负责 郭珩 专业负责人 江海波	设计 江海波 校对 陆伟明	设计阶段 施工图 设计日期 2024.01	建设单位 循化县住房和城乡建设局 项目名称 循化县街子片区排水防涝设施建设项目	图名 雨水管网总平面图	项目编号 23AC027 图号 PS-S-01