

中华人民共和国
建设工程规划许可证

建字第 6302252024GG0001456 号

根据《中华人民共和国土地管理法》《中华人民共和国城乡规划法》和国家有关规定，经审核，本建设工程符合国土空间规划和用途管制要求，颁发此证。

发证机关

日期




2024年3月19日


建设单位(个人)	循化县卫生健康局
建设项目名称	循化县健康医疗城附属配套用房及室外工程建设项目
建设位置	循化县积石镇托坝村
建设规模	主要建设锅炉房、氧机房、太平间、门卫等总建筑面积 620 m ² 及道路地坪、广场铺装及地面停车场、围墙等室外总体工程。
附图及附件名称	1、中华人民共和国国有建设用地划拨决定书(632:282022HB-13); 2、总平面图;

遵守事项

- 一、本证是经自然资源主管部门依法审核，建设工程符合国土空间规划和用途管制要求的法律凭证。
- 二、未取得本证或不按本证规定进行建设的，均属违法行为。
- 三、未经发证机关审核同意，本证的各项规定不得随意变更。
- 四、自然资源主管部门依法有权查验本证，建设单位(个人)有责任提交查验。
- 五、本证所需附图及附件由发证机关依法确定，与本证具有同等法律效力。

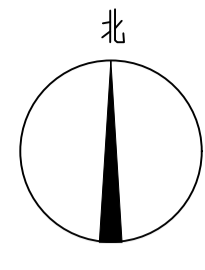

- 图例:
- 已建建筑: [Symbol]
 - 规划建筑: [Symbol]
 - 新建建筑: [Symbol]
 - 院内道路: [Symbol]
 - 铺装: [Symbol]
 - 停车位: [Symbol]
 - 围墙: [Symbol]
 - 挡土墙: [Symbol]
 - 绿化: [Symbol]

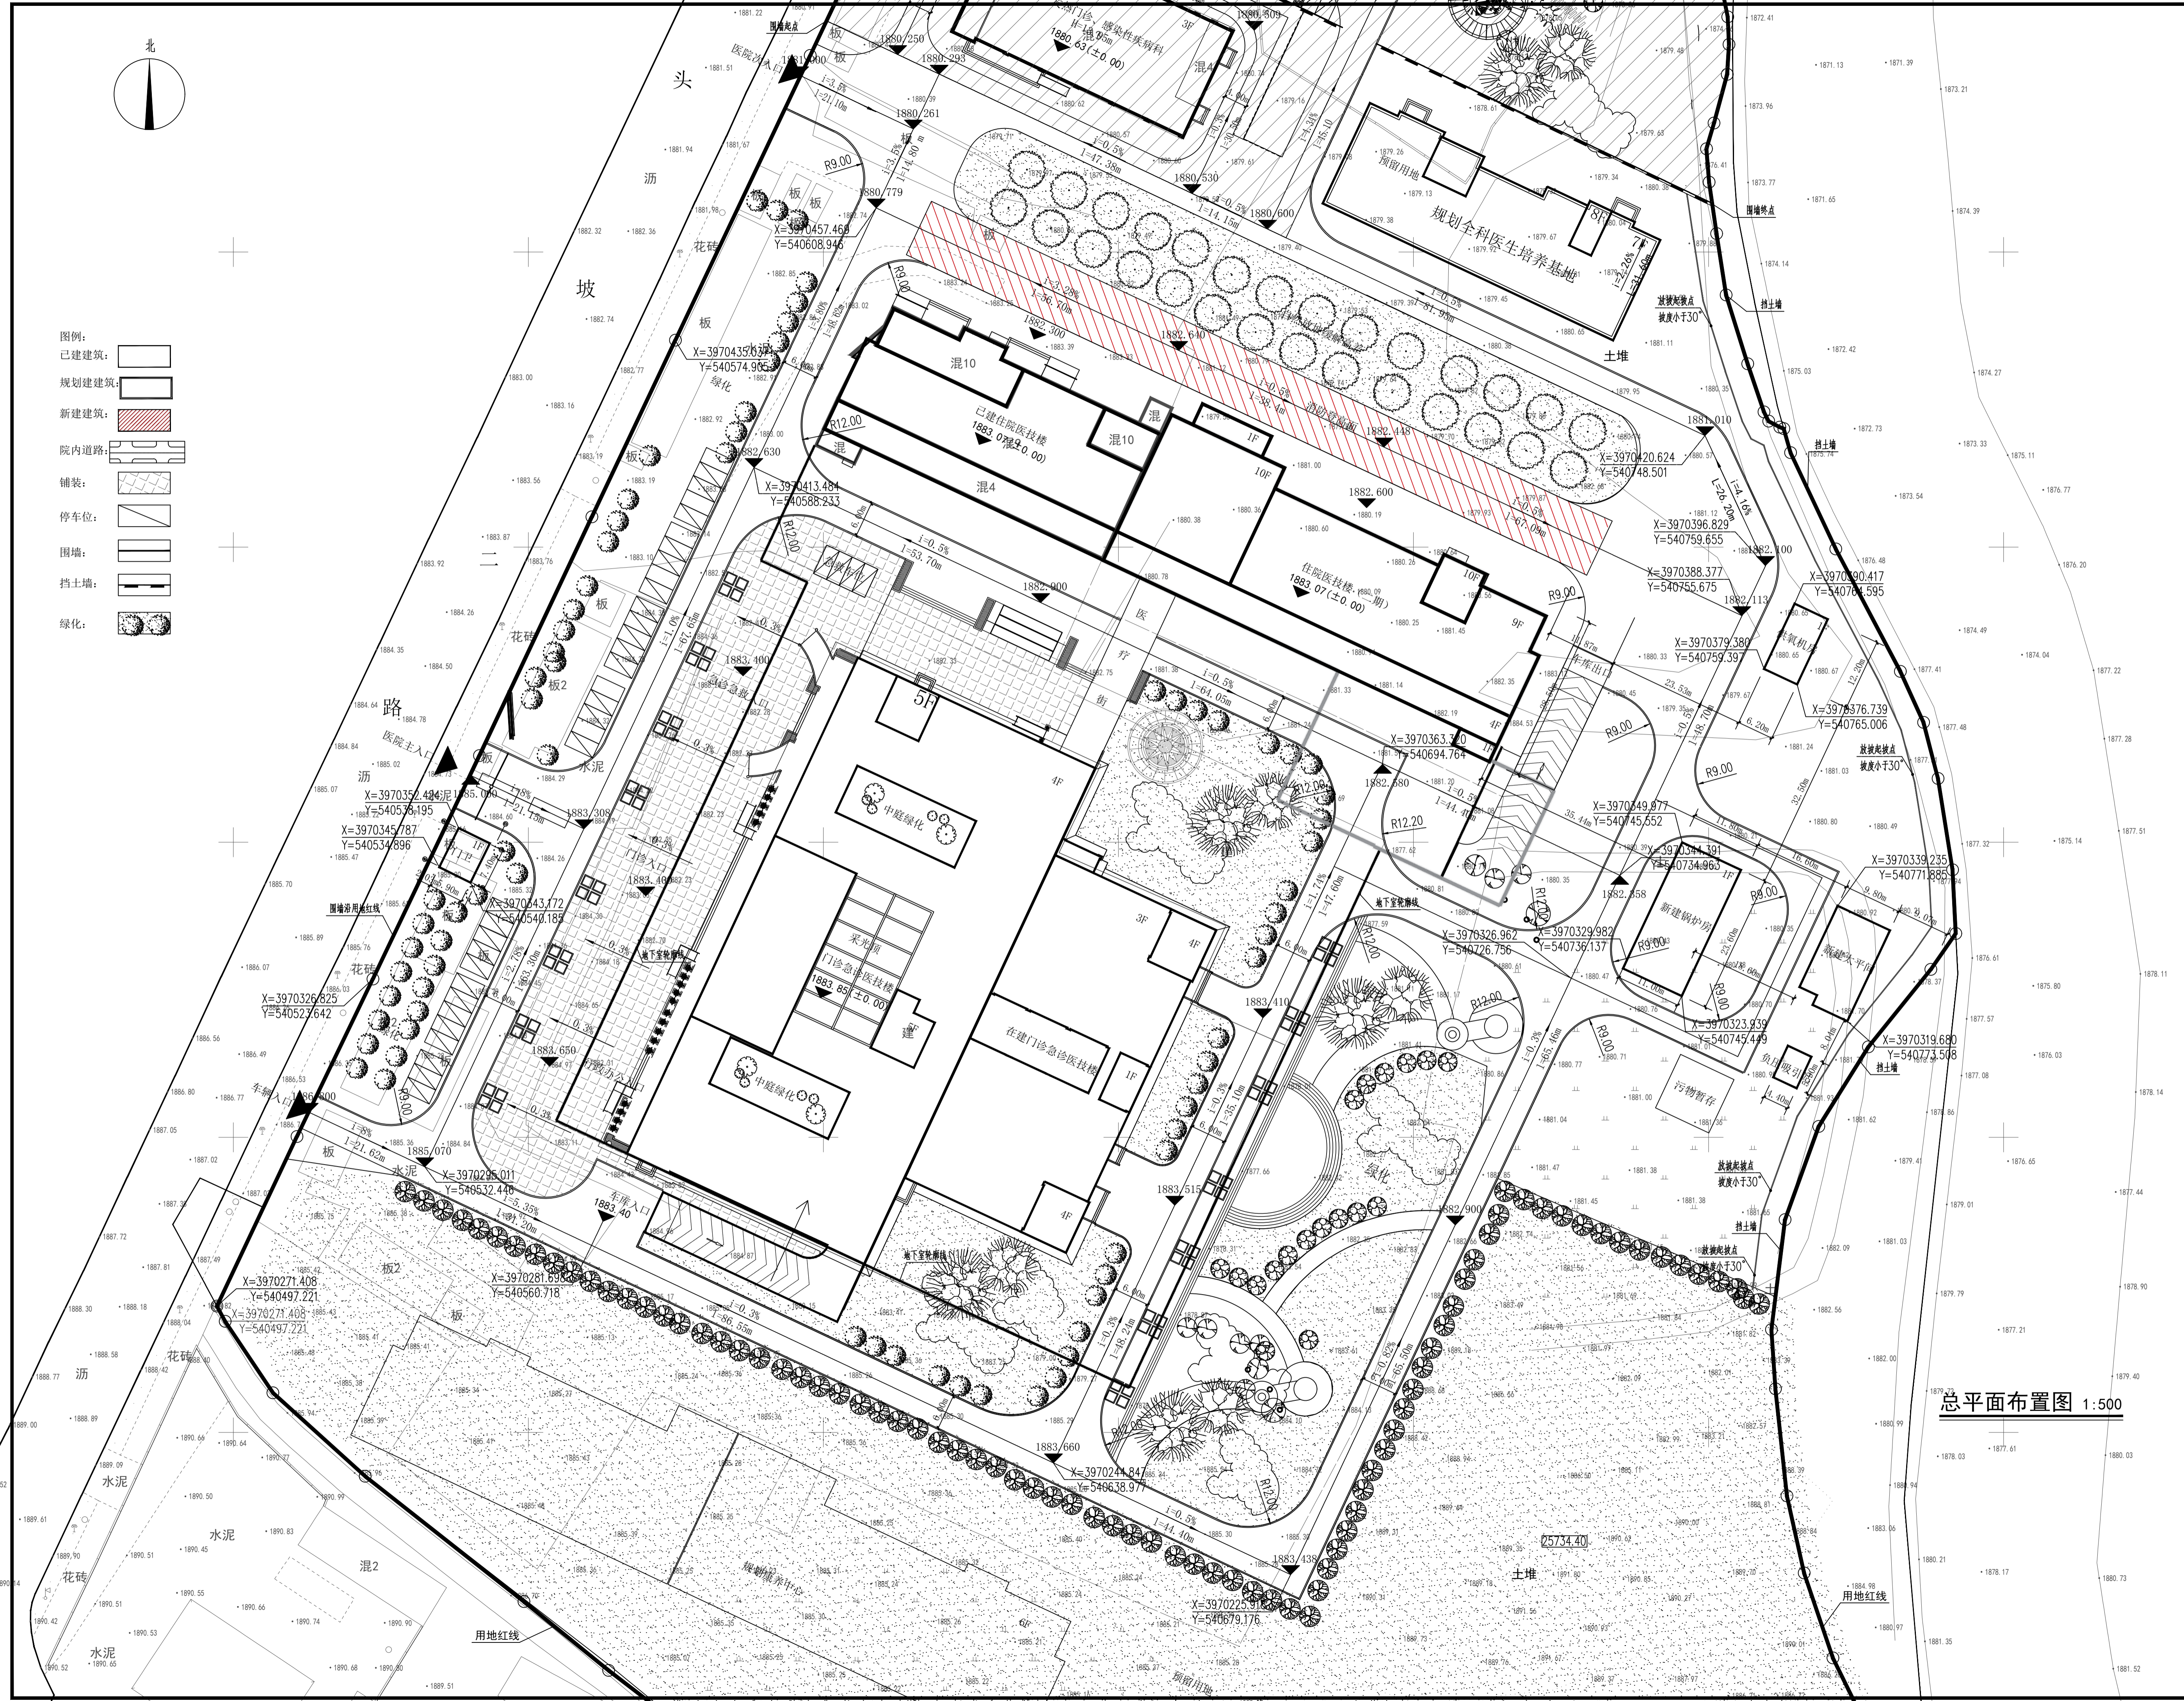

总平面布置图 1:500

版权所有，不得复制或、套用或公开。
ALL RIGHTS RESERVED

总图示意
KEY PLAN

第一版 2020.11

版本 INDEX	日期 DATE	修改内容 REVISION

委托方
CLIENT

建设单位
INVESTOR

M
广州明阳建筑设计有限公司
 GUANGZHOU MINGYANG ARCHITECTURAL DESIGN CO., LTD
 建筑甲级 A 44003227
 CLASS A OF ARCHITECTURE
 规划乙级 10220
 CLASS B OF PLANNING

审定 APPROVED	李学进	
审核 REVIEWED	李学进	
校核 CHECKED	李学进	
项目负责 PROJ. MANAGER	李学进	
专业负责 CHIEF. ENG.	郭媛媛	
设计 DESIGNED	郭媛媛	

项目名称
ITEM

工程名称
PROJECT

图纸名称
TITLE

设计号 PROJECT NO	2023-QH-11	文件号 FILE NO	00
比例 SCALE	见图	图别 SUBJECT	建施
日期 DATE	2024.03	图号 DRAWING NO	00