
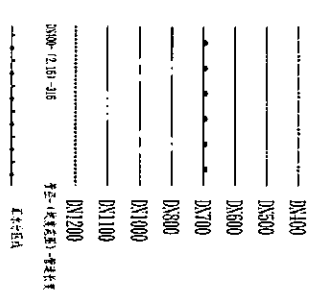


市 定	马朝辉	设计总负责	郭新	设计阶段	初步设计
审 核	陆伟明	专业负责人	汪海波	出版日期	2023.12
				项目名称	强化县住房和城乡建设局
					强化县住房和城乡建设局新建排水防涝设施建设项目

图 名	雨水管网总平面图 (一)
项目编号	23AK025
图 号	PS-0-01-1

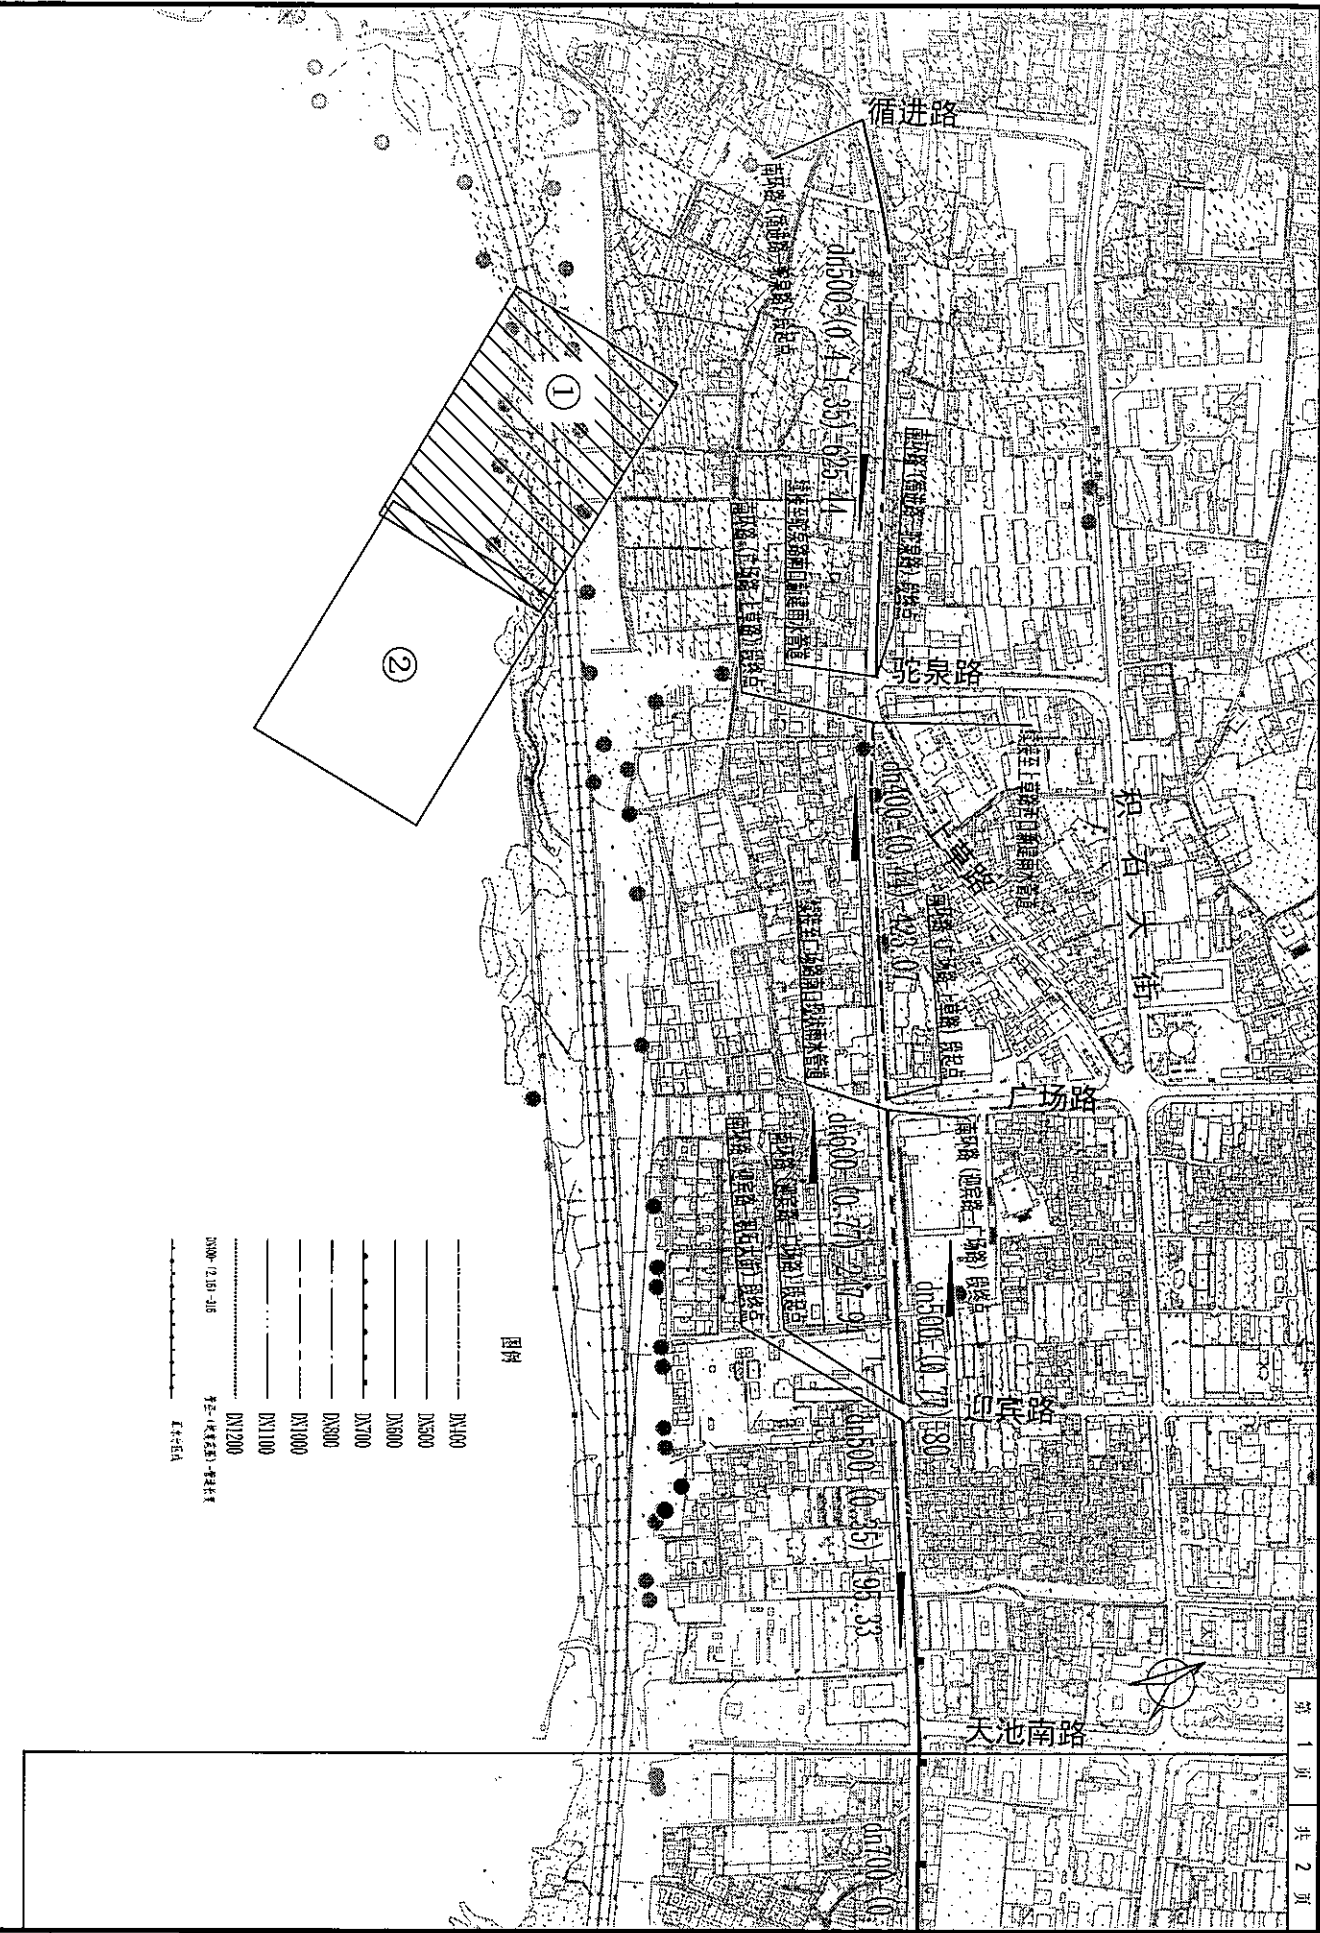

中华人民共和国

# 建设工程规划许可证

6302252023GG0006337

建字第\_\_\_\_\_号

根据《中华人民共和国土地管理法》《中华人民共和国城乡规划法》和国家有关规定，经审核，本建设工程符合国土空间规划和用途管制要求，颁发此证。

发证机关

日期



建设单位(个人)	循化县住房和城乡建设局
建设项目名称	循化县积石镇南环路排水防涝设施建设项目
建设位置	循化县积石镇
建设规模	主要建设改造雨水管网总长5.40公里及配套附属设施工程。
附图及附件名称	1、总平面布置图

## 遵守事项

- 一、本证是经自然资源主管部门依法审核，建设工程符合国土空间规划和用途管制要求的法律凭证。
- 二、未取得本证或不按本证规定进行建设的，均属违法行为。
- 三、未经发证机关审核同意，本证的各项规定不得随意变更。
- 四、自然资源主管部门依法有权查验本证，建设单位(个人)有责任提交查验。
- 五、本证所需附图及附件由发证机关依法确定，与本证具有同等法律效力。