

中华人民共和国

建设工程规划许可证

建字第 6302252024GG0006453 号

根据《中华人民共和国土地管理法》《中华人民共和国城乡规划法》和国家有关规定，经审核，本建设工程符合国土空间规划和用途管制要求，颁发此证。

发证机关

日期




建设单位(个人)	循化县凌志房地产开发公司
建设项目名称	循化县凌志房地产开发公司办公楼项目
建设位置	循进路西侧
建设规模	用地面积 842.9 平方米, 建筑面积 928.8 平方米。
附图及附件名称 1、2021 循化县不动产权第 0000499 号 2、总平面图:	

遵守事项

- 一、本证是经自然资源主管部门依法审核，建设工程符合国土空间规划和用途管制要求的法律凭证。
- 二、未取得本证或不按本证规定进行建设的，均属违法行为。
- 三、未经发证机关审核同意，本证的各项规定不得随意变更。
- 四、自然资源主管部门依法有权查验本证，建设单位(个人)有责任提交查验。
- 五、本证所需附图及附件由发证机关依法确定，与本证具有同等法律效力。

循化县凌志房地产开发有限公司办公楼项目

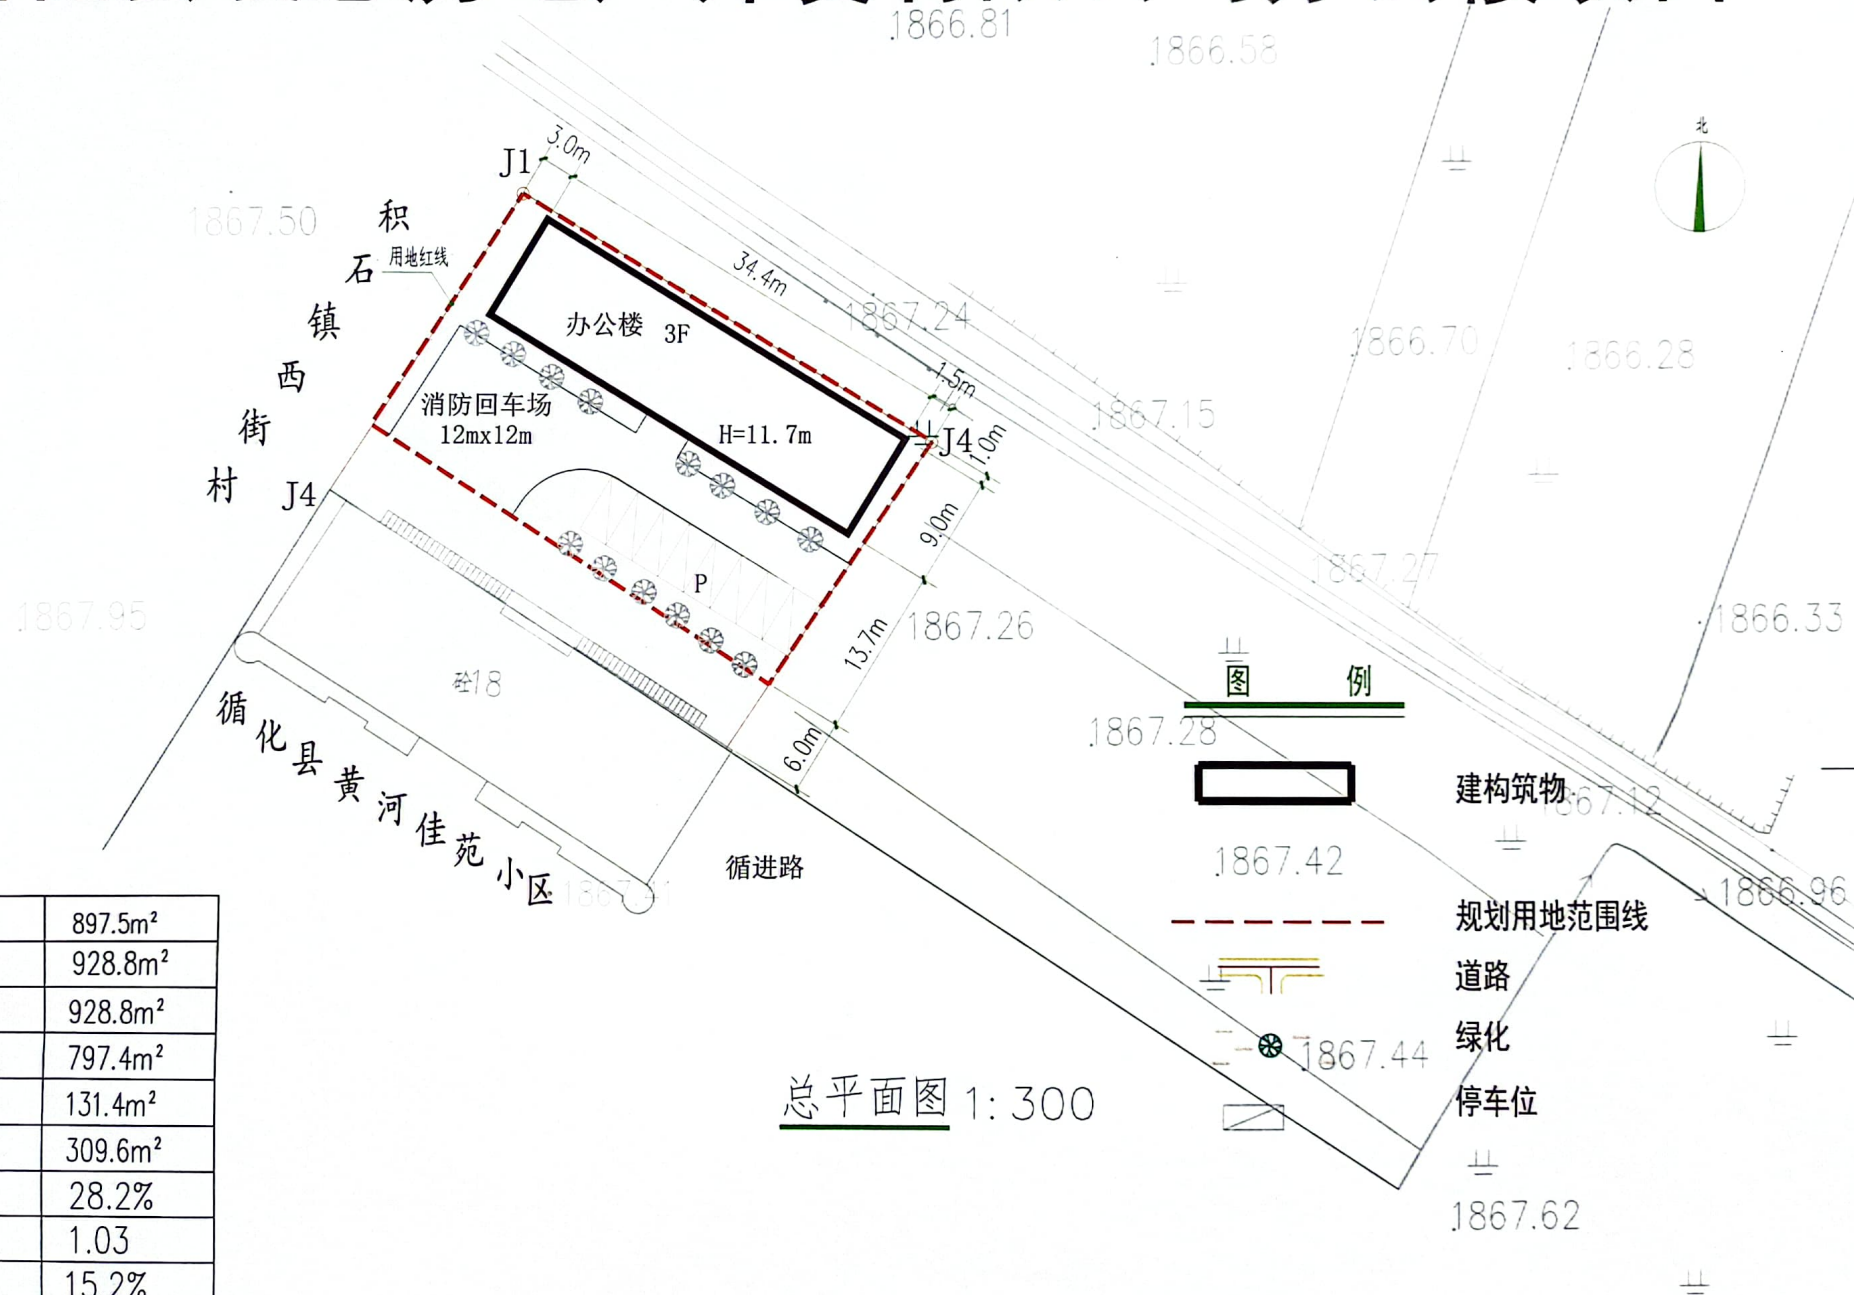

图例



建构筑物



规划用地范围线



道路



绿化



停车位

总平面图 1:300

技术经济指标:

建设用地面积:	897.5m ²
总建筑面积:	928.8m ²
地上建筑面积:	928.8m ²
其中	
办公建筑面积:	797.4m ²
商业建筑面积:	131.4m ²
建筑物占地面积:	309.6m ²
建筑密度:	28.2%
容积率:	1.03
绿地率:	15.2%
停车位:	10辆