

中华人民共和国
建设项目
用地预审与选址意见书

用字第 6302252024XS0001460 号

根据《中华人民共和国土地管理法》《中华人民共和国城乡规划法》和国家有关规定，经审核，本建设项目符合国土空间用途管制要求，核发此书。

核发机关

日期




基 本 情 况	项目名称	循化县体育广场和城西社区（应急避难场所）
	项目代码	2403-630225-04-01-988167
	建设单位名称	循化县文体旅游局
	项目建设依据	循发改[2024]202号
	项目拟选位置	循化县波浪滩内
	拟用地面积 (含各地类明细)	用地面积 20706 m ² （科教文卫用地）
	拟建设规模	主要建设篮球场、足球场、羽毛球场、乒乓球场、儿童游乐场地、健身步道、休闲广场、沥青停车场及应急避难等相关配套设施
附图及附件名称		

遵守事项

- 本书是自然资源主管部门依法审核建设项目用地预审和规划选址的法定凭据。
- 未经依法审核同意，本书的各项内容不得随意变更。
- 本书所需附图及附件由相应权限的机关依法确定，与本书具有同等法律效力，附图指项目规划选址范围图，附件指建设用地要求。
- 本书自核发起有效期三年，如对土地用途、建设项目选址等进行重大调整的，应当重新办理本书。

循化县体育广场和城西社区（应急避难场所）项目勘测定界图


3968.30-34545.00

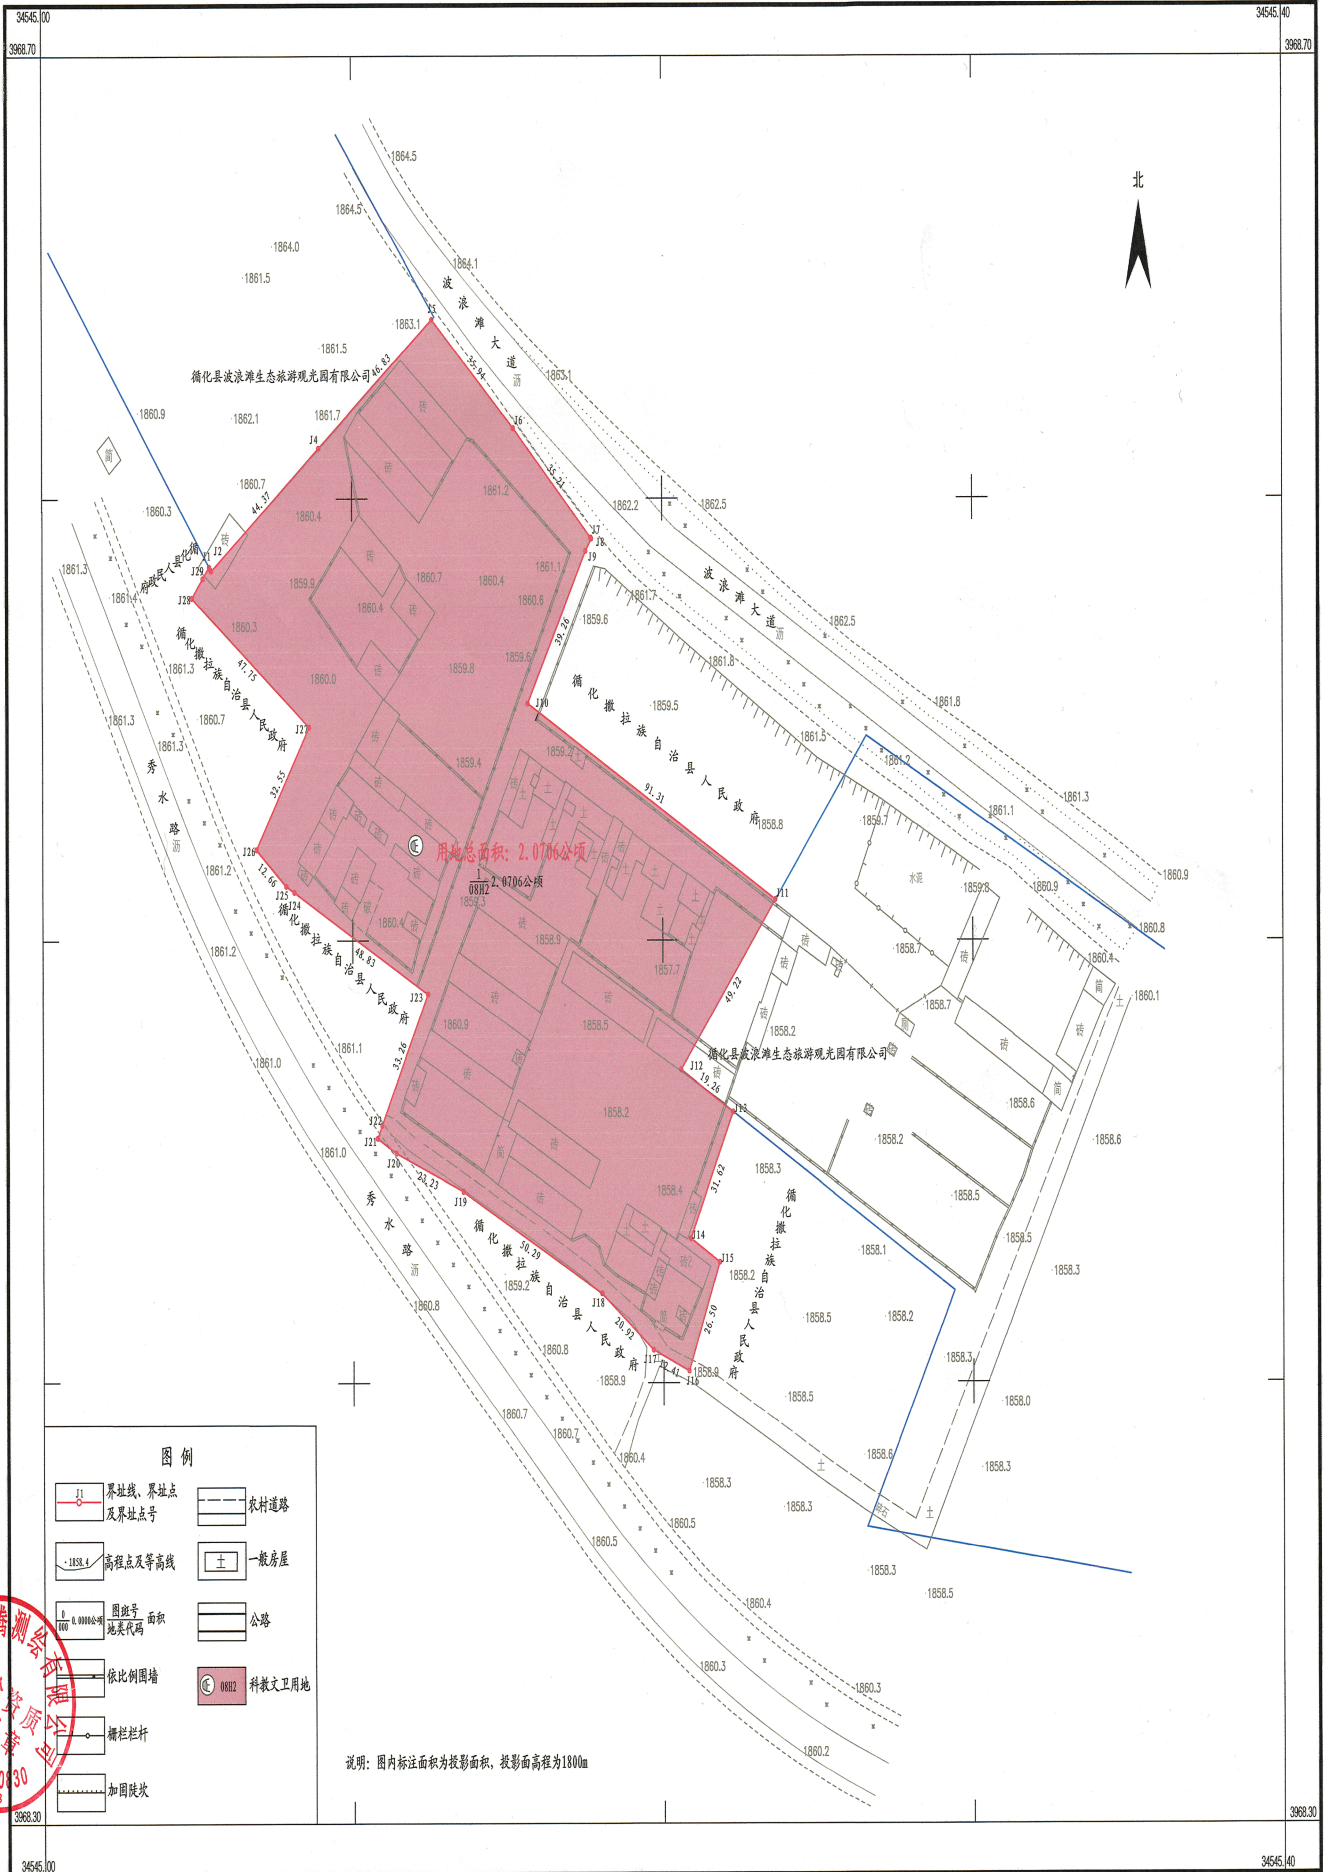

图例

	界址线、界址点及界址点号		农村道路
	高程点及等高线		一般房屋
	图斑号、面积、地类代码		公路
	依比例围墙		科教文卫用地
	栅栏杆		
	加固陡坎		

说明：图内标注面积为投影面积，投影面高程为1800m

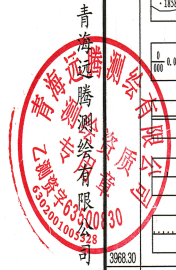

2000国家大地坐标系，1985国家高程基准。
 《土地勘测定界规程》TD/T1008-2007。
 《地籍调查规程》TD/T1001-2012。
 《1:500 1:1000 1:2000地形图图式》GB/T20257.1-2017
 2023年8月数字化测图。

1:1000

测量员：蒋永明
 绘图员：姚成全
 检查员：孙丽萍