

中华人民共和国

建设工程规划许可证

建字第 6302252023GG0010378 号

根据《中华人民共和国土地管理法》《中华人民共和国城乡规划法》和国家有关规定，经审核，本建设工程符合国土空间规划和用途管制要求，颁发此证。

发证机关

日期



建设单位(个人)	循化县卫生健康局
建设项目名称	循化县人民医院住院医技楼(二期)建设项目
建设位置	循化县积石镇托坝村
建设规模	总建筑面积 18484.33 m ² , 其中地下 2795.03 m ² 。
附图及附件名称 1、中华人民共和国国有建设用地划拨决定书(6302252023HB-01); 2、总平面图;	

遵守事项


- 一、本证是经自然资源主管部门依法审核，建设工程符合国土空间规划和用途管制要求的法律凭证。
- 二、未取得本证或不按本证规定进行建设的，均属违法行为。
- 三、未经发证机关审核同意，本证的各项规定不得随意变更。
- 四、自然资源主管部门依法有权查验本证，建设单位(个人)有责任提交查验。
- 五、本证所需附图及附件由发证机关依法确定，与本证具有同等法律效力。

主要经济技术指标

总用地面积	99333.83 M ²
建筑基地总面积	16841.71 M ²
总建筑面积	87418.58 M ²
其中	
地上	74058.57 M ²
地下	13360.01 M ²
规划总床位	499 张
其中	
一期	469 张
感染楼	30 张
规划总停车位	387 个
其中	
地上机动车停车位	120 辆
地下机动车停车位	222 辆
地上非机动车停车位	45 辆
容积率	0.75
建筑密度	16.95%
绿地率	35.00%

建筑物一览表

门急诊医技楼	基地面积	4870.10 M ²
	建筑面积	23597.17 M ²
	其中	
	地上	16752.90 M ²
	地下	6844.27 M ²
住院医技楼	基地面积	2057.02 M ²
	建筑面积	21338.77 M ²
	其中	
	地上	17360.12 M ²
	地下	3978.65 M ²
发热门诊及传染病楼	基地面积	860.18 M ²
	建筑面积	2742.85 M ²
高压氧舱中心供氧	基地面积	346.98 M ²
	建筑面积	346.98 M ²
锅炉房	基地面积	279.85 M ²
	建筑面积	279.85 M ²
污物暂存	建筑面积	100.00 M ²
太平间	基地面积	186.82 M ²
	建筑面积	186.82 M ²
门卫房	基地面积	35.96 M ²
	建筑面积	35.96 M ²
住院医技楼(一期)	基地面积	1278.10 M ²
	建筑面积	12633.38 M ²
	其中	
	地上	10096.29 M ²
	地下	2537.09 M ²
疾控中心	基地面积	625.00 M ²
	建筑面积	1875.00 M ²
妇幼保健站	基地面积	915.69 M ²
	建筑面积	3774.96 M ²
康养中心(四期)	建筑面积	16500.00 M ²
全科医生楼(四期)	建筑面积	4800.00 M ²

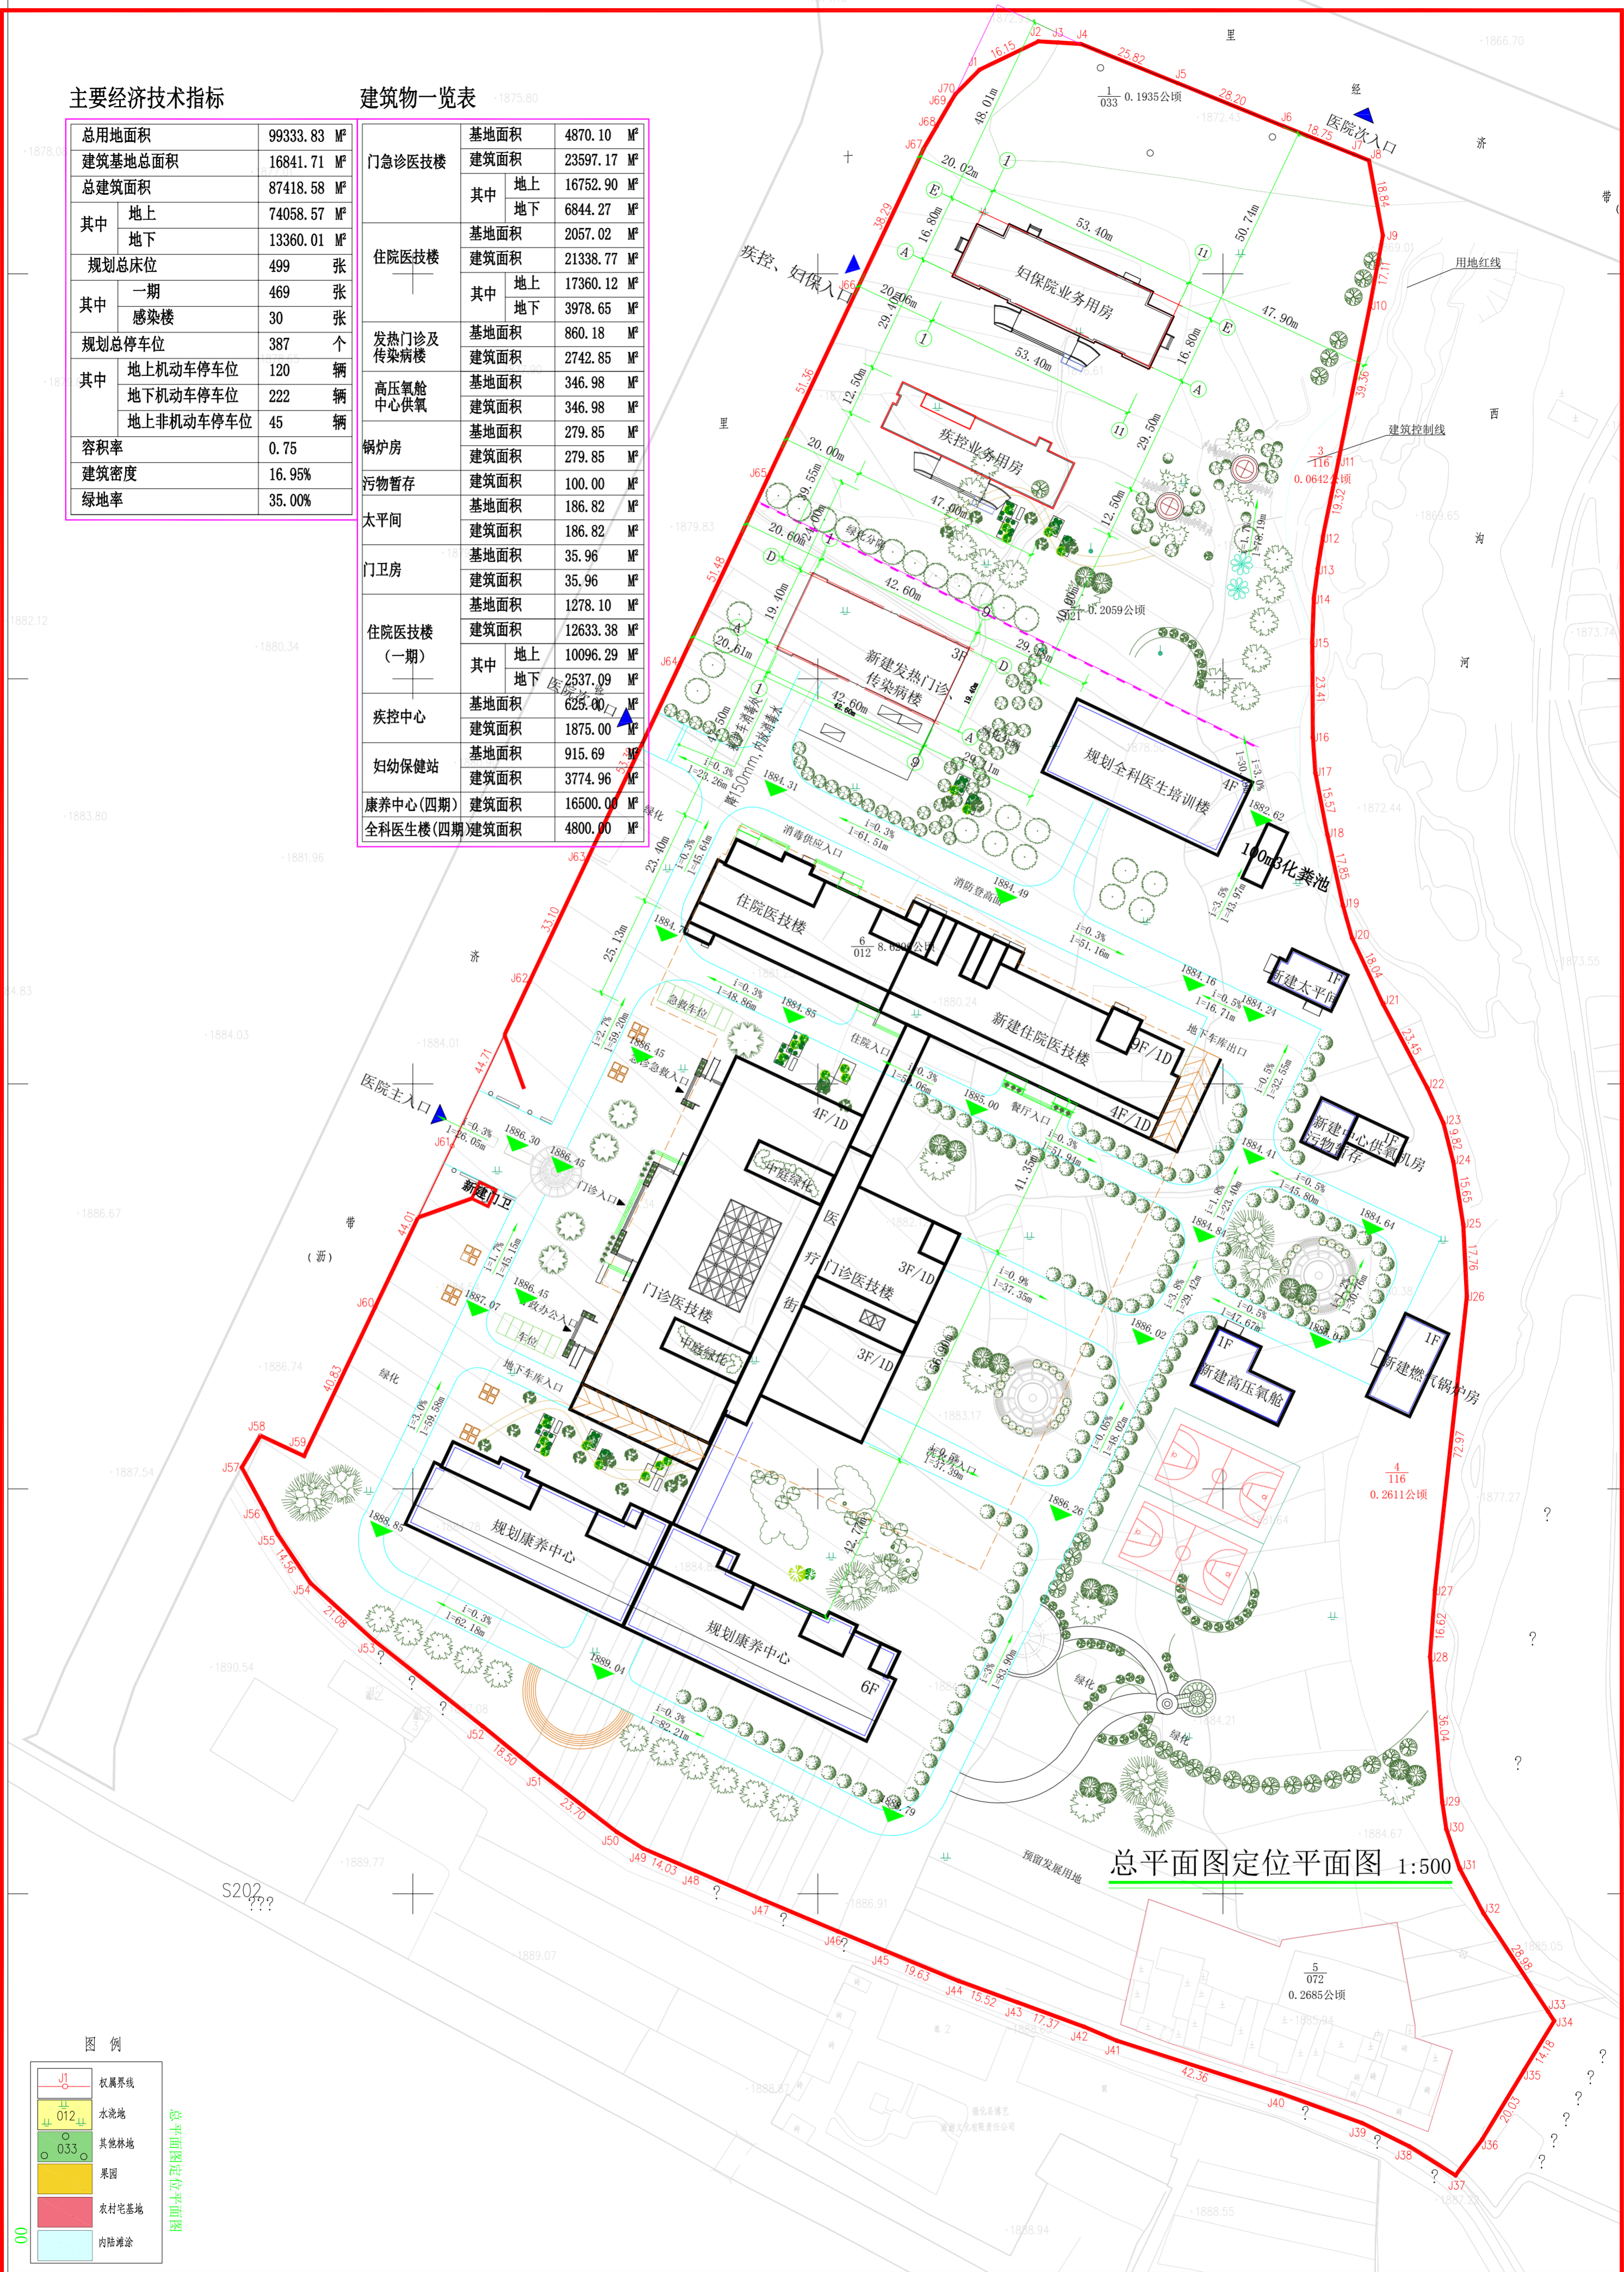

图例

J1	权属界线
012	水浇地
033	其他林地
	果园
	农村宅基地
	内陆滩涂

图例